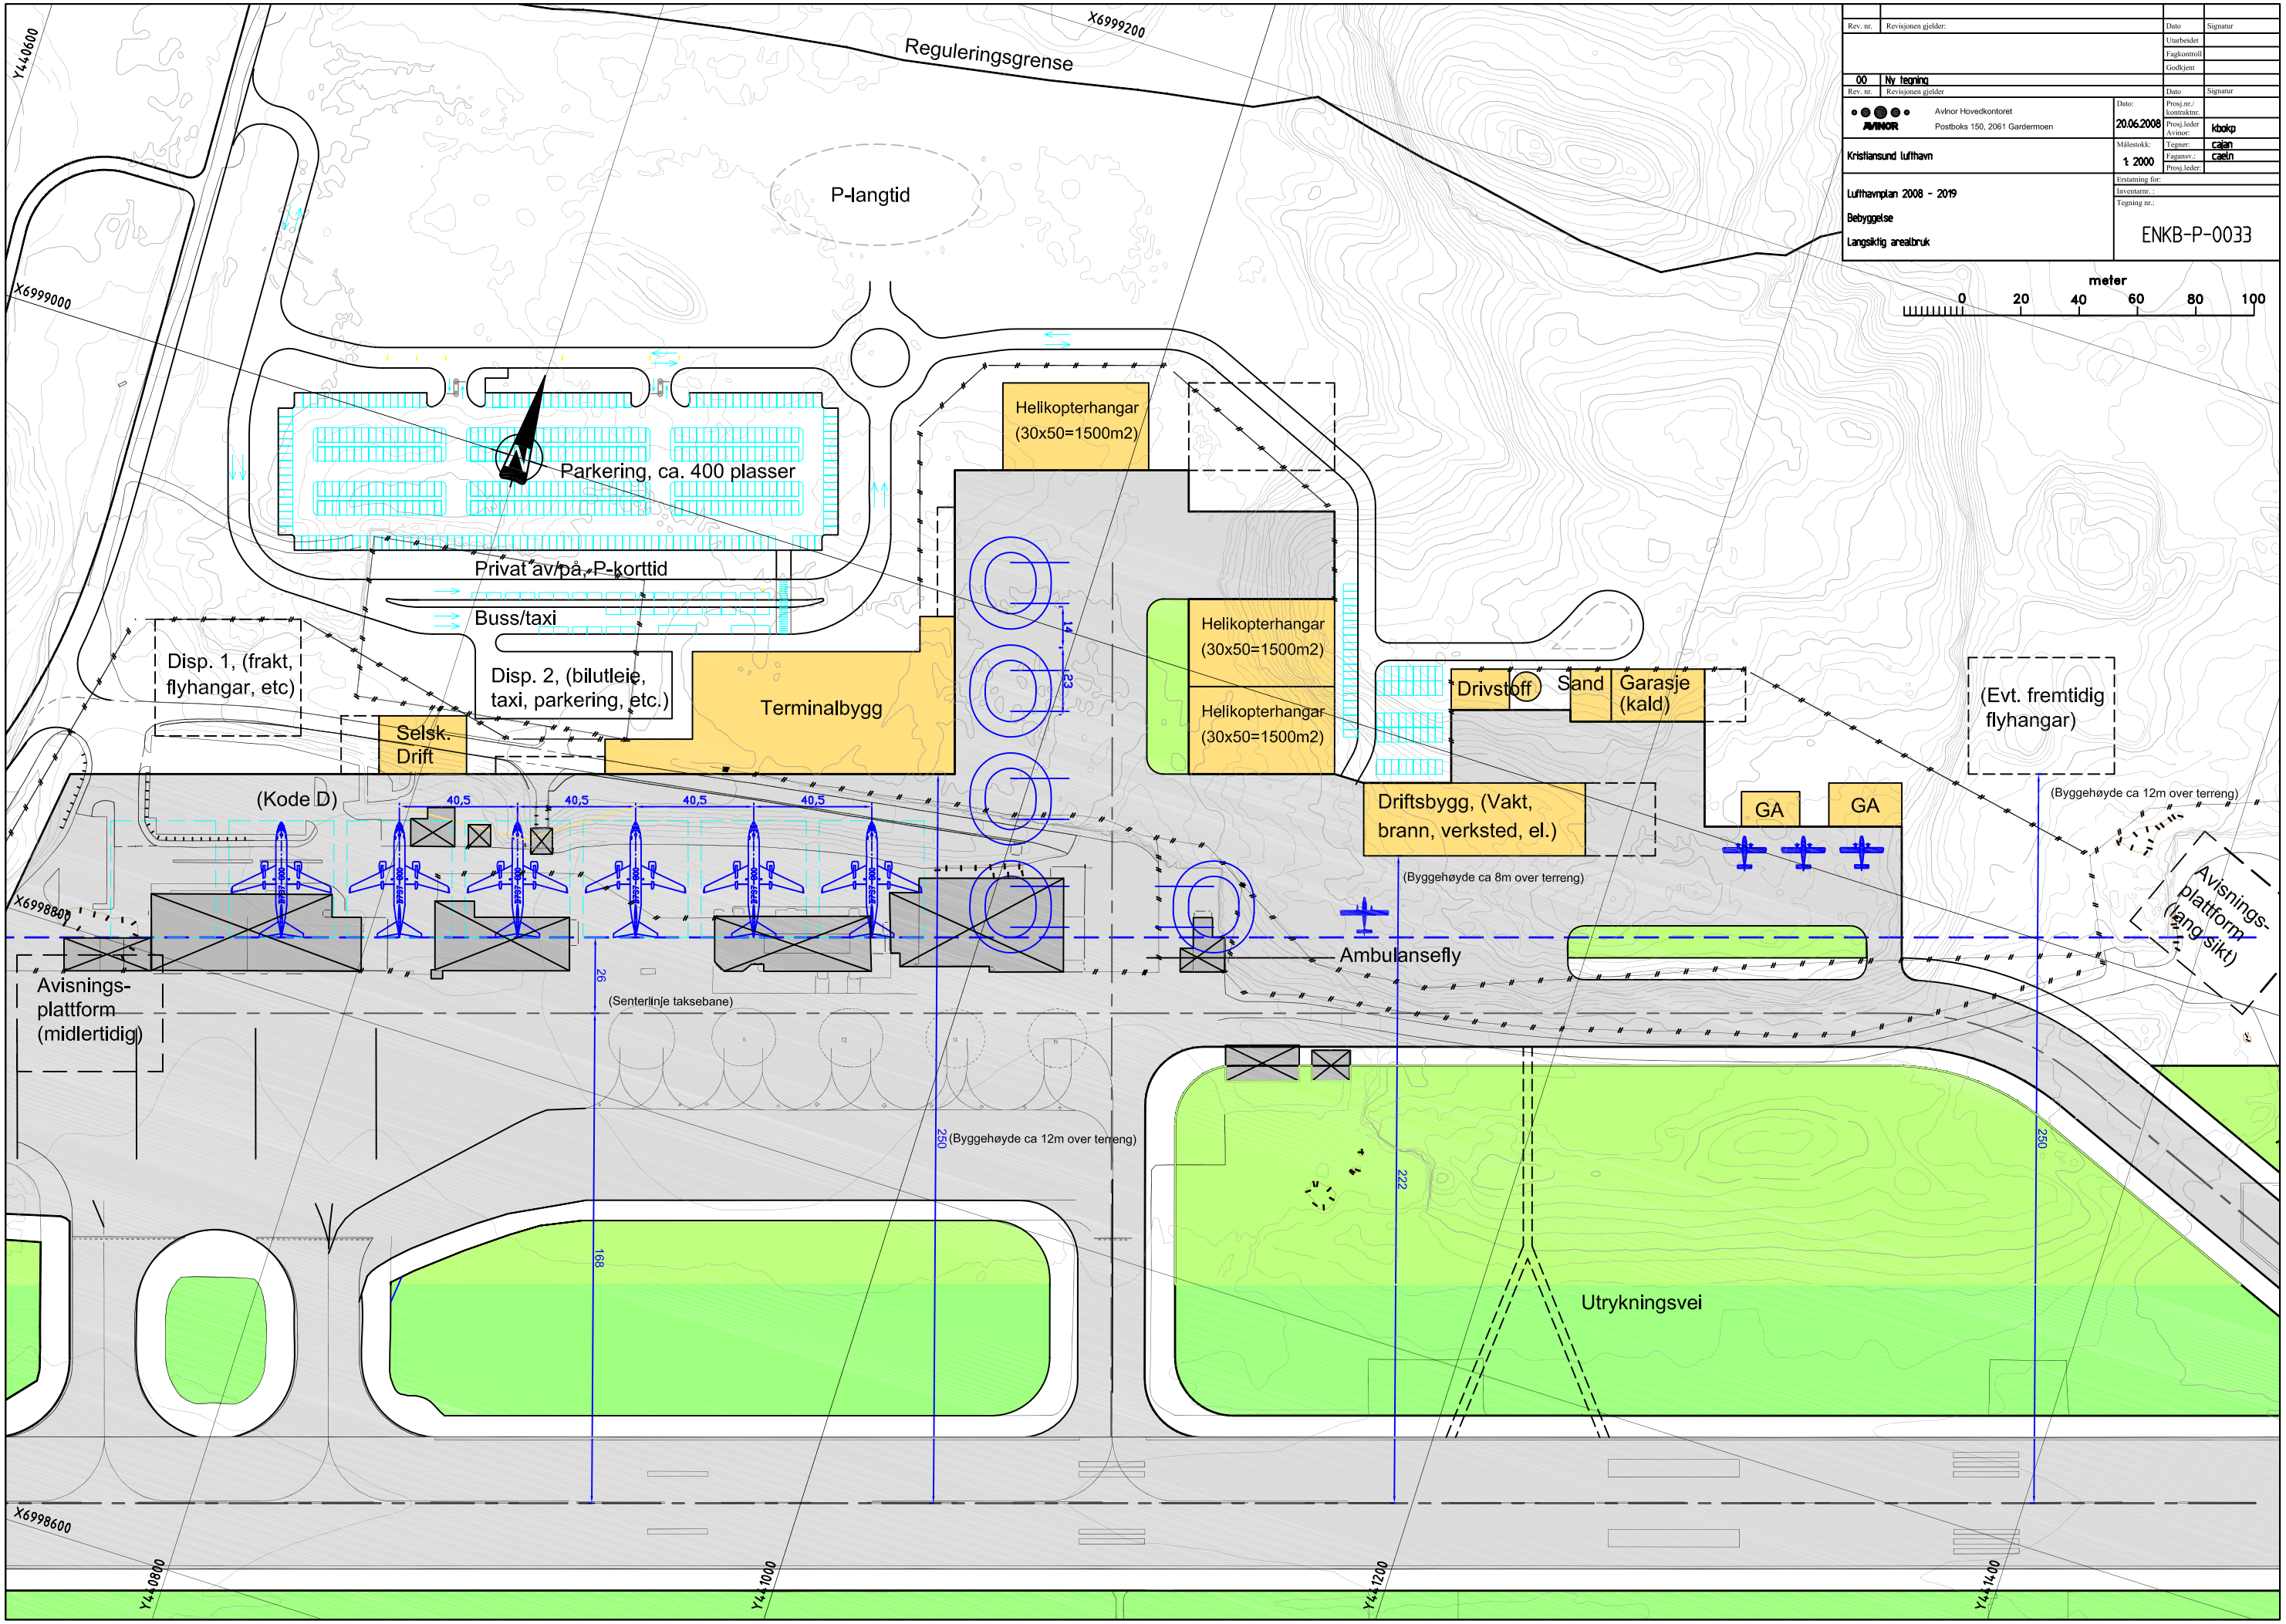

Rev. nr.	Revisjonen gjelder:	Dato	Signatur
		Utarbeidet	
		Fagkontroll	
		Godkjent	
00	Ny tegning		

Rev. nr.	Revisjonen gjelder	Dato	Signatur

AVINOR — Avinor Hovedkontoret, Postboks 150, 2061 Gardermoen

Kristiansund lufthavn

Lufthavnplan 2008 - 2019

Bebyggelse

Langsiktig arealbruk

Dato:	20.06.2008
Prosj.nr./kontraktnr.	
Prosj.leder Avinor:	kbokp
Målestokk:	1: 2000
Tegner:	cajan
Fagansv.:	caeln
Prosj.leder:	
Erstatning for:	
Inventarnr.:	
Tegning nr.:	ENKB-P-0033